


龍潭區中正路農地分割圖

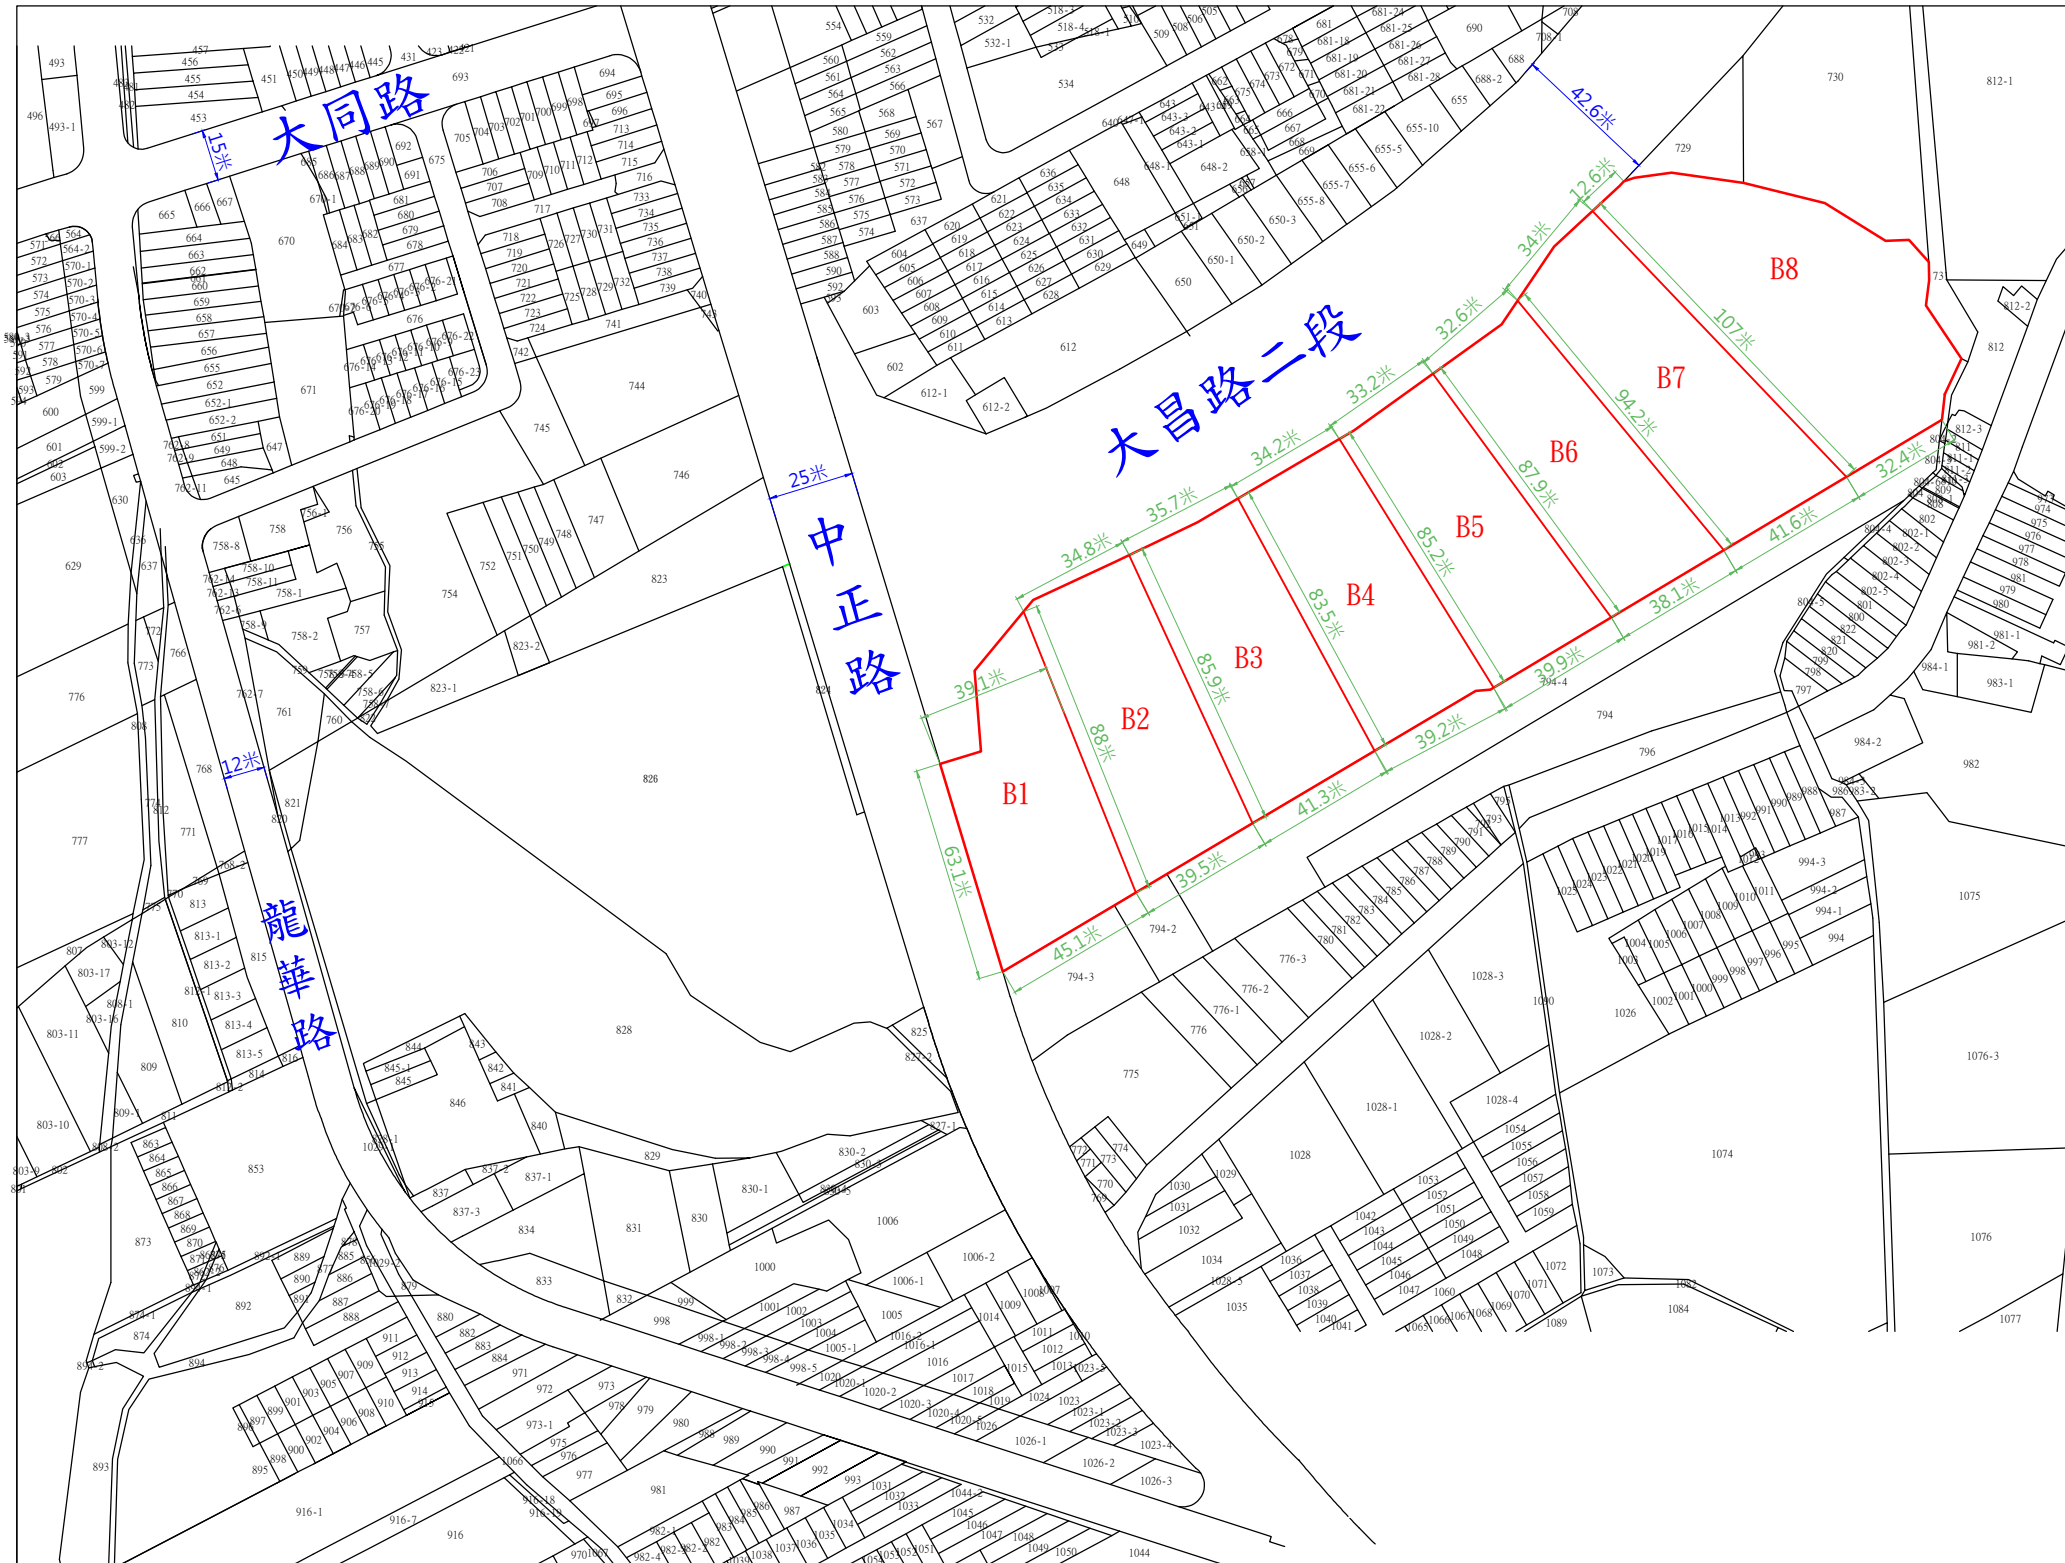

土地銷售面積	
大湖段	
編號	面積(坪)
B1	927.5
B2	978.92
B3	980.81
B4	926.22
B5	953.55
B6	957.54
B7	1142.51
B8	1524.14
小計	8391.19

物件位置圖



註1：本案現地未辦理鑑界事宜，圖內地籍圖謄本套繪，僅供參考實際仍依地政機關現地複丈成果為準。

土地座落	土地使用分區	建蔽率 / 容積率	比例：
龍潭區大湖段	農業區	10% / ----	A3 / 1 : 2200
			圖號：
			PP111070501

地籍圖謄本

大溪電謄字第129202號


土地坐落：桃園市龍潭區大湖段732, 732-1, 732-2, 732-3, 732-4, 732-5, 732-6, 732-7, 732-8, 732-9地號共10筆

本謄本與地籍圖所載相符（實地界址以複丈鑑界結果為準）



資料管轄機關：桃園市大溪地政事務所
本謄本核發機關：桃園市大溪地政事務所
中華民國 105年11月16日10時45分

主任：江日春

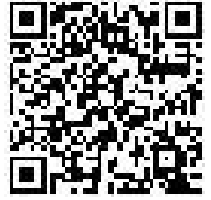

比例尺：1/2000

原比例尺：1/500

本謄本係網路申領之電子謄本，由基進建設股份有限公司自行列印
謄本種類碼：R3DLVN8QAL，可至：<http://ep.land.nat.gov.tw> 查驗本謄本之正確性
惟為考量檔案傳輸中心之資料負荷度，線上有效查驗期限為三個月。